


RELEVEU PARTER
Scara 1:100

Nr.cadastral al terenului	Suprafata	Adresa imobilului
		bd.Mamaia, nr.411, (Careul D1, Lot 6), statiunea Mamaia, Constanta

Cartea Funciara colectiva nr.		UAT	Constanta
Cod unitate individuala (U)		CF individuala	

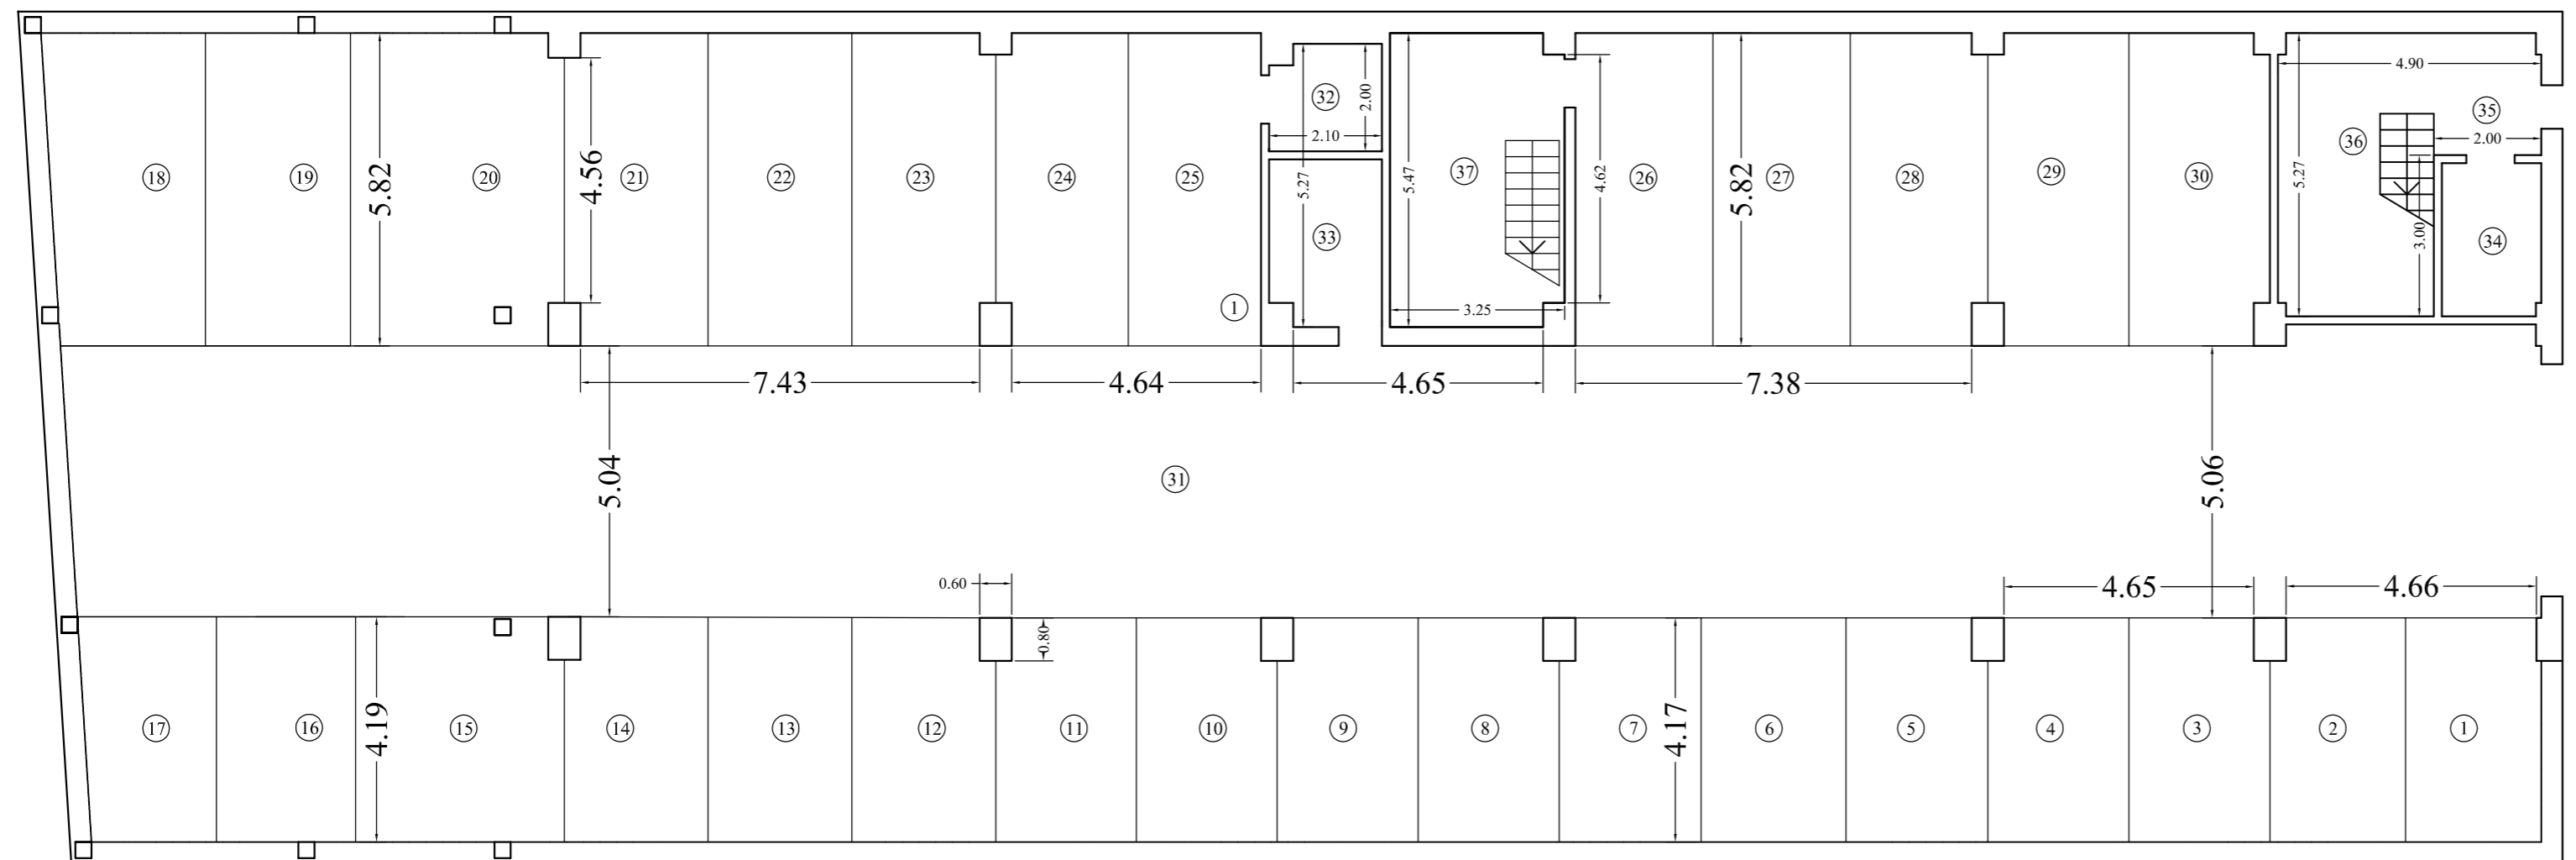

Nr. incapere	Denumire incapere	Suprafata utila (mp)
1	Loc parcare 1	10.46
2	Loc parcare 2	10.29
3	Loc parcare 3	10.71
4	Loc parcare 4	10.71
5	Loc parcare 5	10.78
6	Loc parcare 6	11.23
7	Loc parcare 7	10.78
8	Loc parcare 8	10.71
9	Loc parcare 9	10.71
10	Loc parcare 10	10.69
11	Loc parcare 11	10.69
12	Loc parcare 12	10.93
13	Loc parcare 13	11.16
14	Loc parcare 14	10.93
15	Loc parcare 15	15.94
16	Loc parcare 16	10.85
17	Loc parcare 17	10.30
18	Loc parcare 18	16.77
19	Loc parcare 19	15.71
20	Loc parcare 20	22.70
21	Loc parcare 21	15.20
22	Loc parcare 22	15.58
23	Loc parcare 23	15.22
24	Loc parcare 24	14.02
25	Loc parcare 25	14.38
26	Loc parcare 26	14.90
27	Loc parcare 27	14.90
28	Loc parcare 28	14.54
29	Loc parcare 29	14.92
30	Loc parcare 30	14.92
31	Alee acces	234.55
32	Ghena gunoi	4.02
33	Hidrofor	6.35
34	Lift	5.25
35	Vestibul	4.50
36	Casa scarii 1	15.19
37	Casa scarii 2	17.44

Suprafata utila = 678.93 mp

Suprafata totala construita parter = 743 mp

Executant,	Data
Ing.Liliana Baiceanu	28.08.2009
Receptionat,	Data